

術科測試編號：

姓名：

技術士技能檢定建築物室內裝修工程管理乙級術科測試試題


上午 A 卷 檢定時間：1 小時 40 分

一、依據中華民國國家標準 CNS11567-A1042 建築製圖規定，有關圖號及圖樣編號準則，下列圖號之英文代號代表為何？(配分 20 分，各 4 分)

- (一) F 。
- (二) P 。
- (三) I 。
- (四) M 。
- (五) E 。

二、室內裝修泥作工程丈量及放樣中，請各列舉出 4 種(一)控制水平、(二)控制垂直的器具。(配分 20 分，各 10 分)

三、依據中華民國國家標準 CNS11567-A1042 建築製圖規定，下列電氣設備符號代表為何？請依序作答。(配分 20 分，各 4 分)

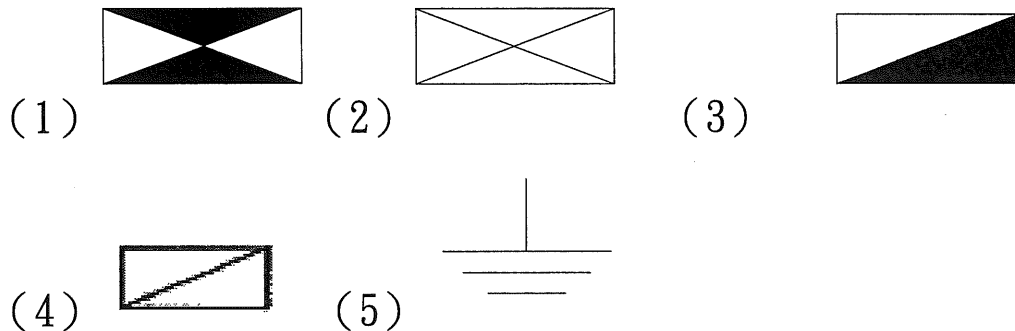

四、建築物室內牆面磁磚常因貼面之面積、排列之形式及勾(填)縫之寬度等不同，於鋪貼工程中進行切割或磁磚計畫等，請說明下列基準放樣之方式並簡述之：(配分 20 分，各 10 分)

- (一)橫線基準放樣。
- (二)縱線基準放樣。

五、依「職業安全衛生設施規則」規定，有關捲揚機吊運物料時，應依哪些規定辦理？請列舉出 5 項。(配分 20 分)

術科測試編號：

姓名：

技術士技能檢定建築物室內裝修工程管理乙級術科測試試題

上午 B 卷 檢定時間：1 小時 40 分

- 一、依據「建築物室內裝修管理辦法」規定，專業技術人員未依審核合格圖說施工者，當地主管建築機關應查明屬實後，報請內政部視其情節輕重，予以何種處分？請說明之。(配分 20 分)
- 二、依據「各類場所消防安全設備設置標準」規定，各類場所消防安全設備有哪些設備？(配分 20 分)
- 三、某 RC 樓版室內地坪鋪設 20cmx20cm 磁磚地坪，採硬底工法施工，請依序條列說明其施工流程。(配分 20 分)
- 四、請列舉 3 種常用裝修木作實木接合方式之接合名稱及繪製剖面圖表示之(條件不足，請自行合理假設)。(配分 20 分)
- 五、懸吊鋁格柵天花板在工地施工安裝時應注意哪些事項？請至少說明 5 項。(配分 20 分)

術科測試編號：

姓名：

技術士技能檢定建築物室內裝修工程管理乙級術科測試試題

下午 C 卷 檢定時間：1 小時 40 分

- 一、塗裝作業場所為防止塗料、溶劑造成火災的危險，應設置塗料放置場所，以免塗料散置四處，請列舉 4 項塗料保管應注意事項。
(配分 20 分)
- 二、請至少列舉 5 項室內裝修金屬工程扶手或欄杆安裝時之應注意事項。
(配分 20 分)
- 三、請列舉 10 項明架或暗架天花板使用之「面材材質」種類。
(配分 20 分)
- 四、請依「屋內線路裝置規則」規定說明花線不得使用於哪些處所？
(配分 20 分)
- 五、一內牆牆面已粉刷打底完成，請列舉 7 項後續裝修磁磚鋪貼施工過程應檢查之項目。
(配分 20 分)

術科測試編號：

姓名：

技術士技能檢定建築物室內裝修工程管理乙級術科測試試題

下午D卷 檢定時間：1小時40分

- 一、請依「職業安全衛生設施規則」說明使用合梯之規定為何？(配分20分)
- 二、室內裝修窗簾工程採用布料窗簾，試列舉四項單價分析項目(計價項目)。(配分20分)
- 三、依「建築物室內裝修管理辦法」規定，直轄市、縣(市)主管建築機關或審查機構受理室內裝修竣工查驗之申請，應於(一)幾日內？(3分)，(二)指派何人？(3分)至現場檢查。經查核與驗章圖說相符者，(三)檢查表經何人？(3分)簽證後，(四)應於幾日內？(3分)核發合格證明，對於不合格者，(五)應通知建築物之哪些人？(8分)限期修改。逾期未修改者，審查機構應報請當地主管建築機關查明處理，請依序回答上述問題。(配分20分)
- 四、依據「職業安全衛生設施規則」規定，雇主對於使用對地電壓在一百五十伏特以上之移動式或攜帶式電動機具，或於濕潤場所，應裝置防止感電用漏電斷路器。而前述裝置有困難時，為防止因漏電而生感電危害，應將機具金屬製外殼及電動機具金屬製外殼非帶電部分，如何辦理接地使用？(配分20分)
- 五、承包商施作之防火礦纖天花板驗收如有缺失時，請列舉5種應予以改進或更換之項目。(配分20分)